

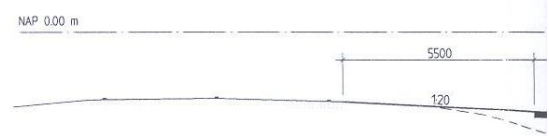



Principedwarsprofiel parallelweg
 schaal 1:100

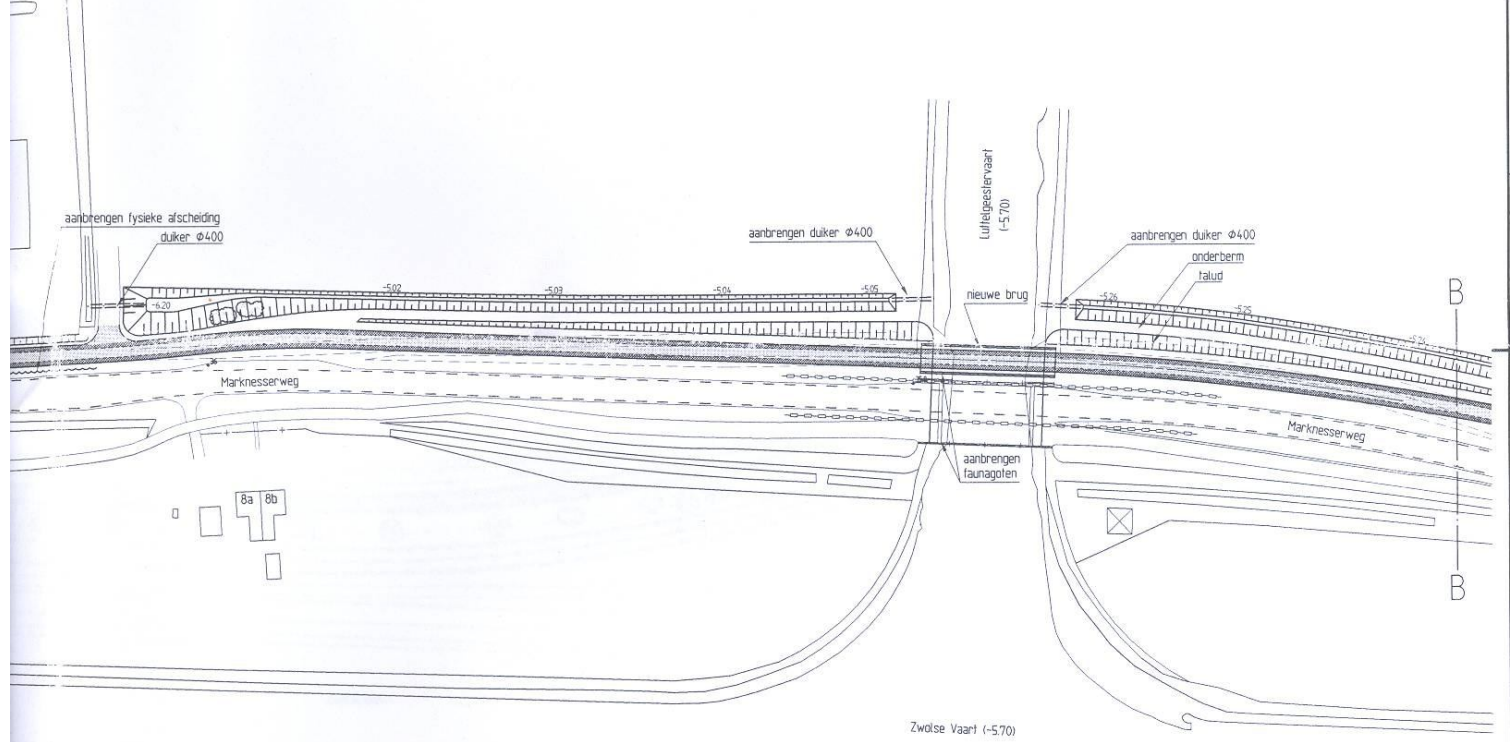


Principedwarsprofiel parallelweg t.p.v. oprit brug
 schaal 1:100

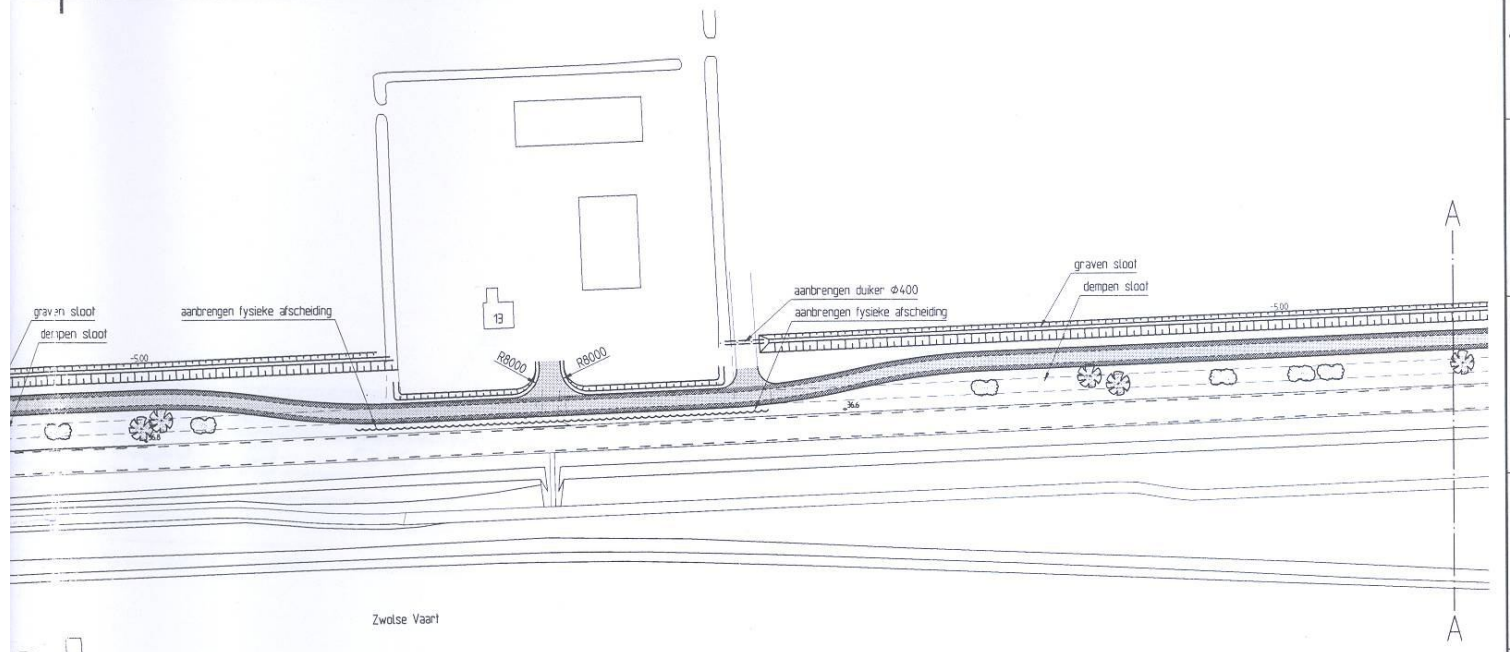


NAP 0.00 m

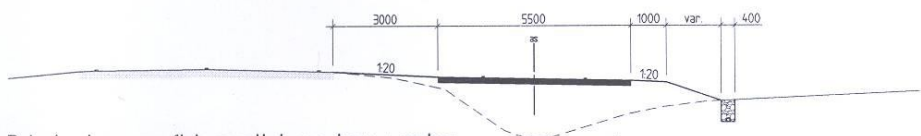

Principedwarsprofiel parallelweg t.p.v. woning
schaal 1:100

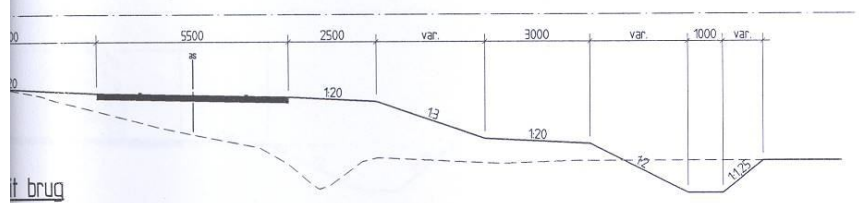

VOORONTWERP	CONCEPT
Aanleg parallelweg en rotonde Marknesserweg tussen Lindeweg en Emmeloorderweg SITUATIE EN DWARSPROFIEL	Proj. no. 11101 Bestek no. : Dossier no. :
get. ave 23-10-2008 gez. : gew. : revisie: A01	schaal : 1:1000/100 bladnr: 1 in 2 bladen
 Provincie Flevoland WEGEN, VERKEER en VERVOER	formaat : A1
	tek.n: PFL080390