

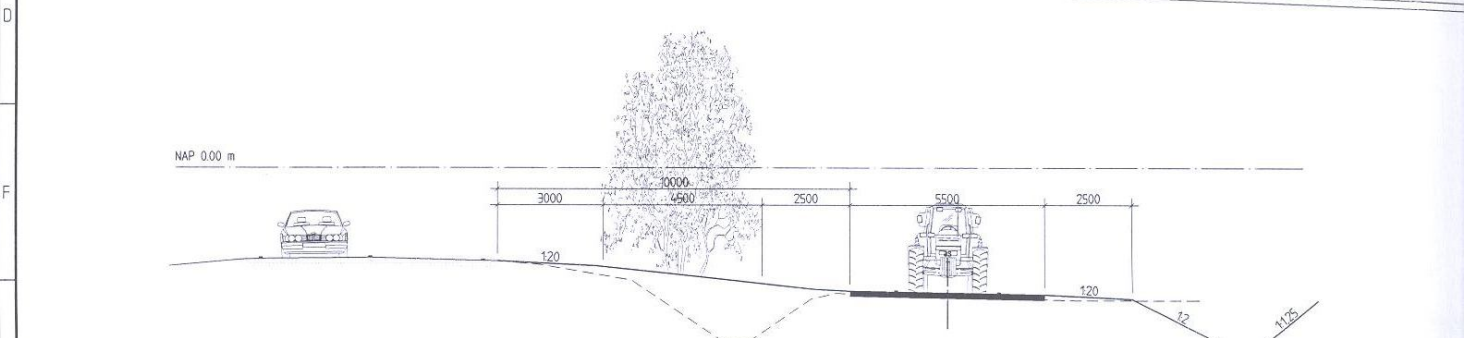
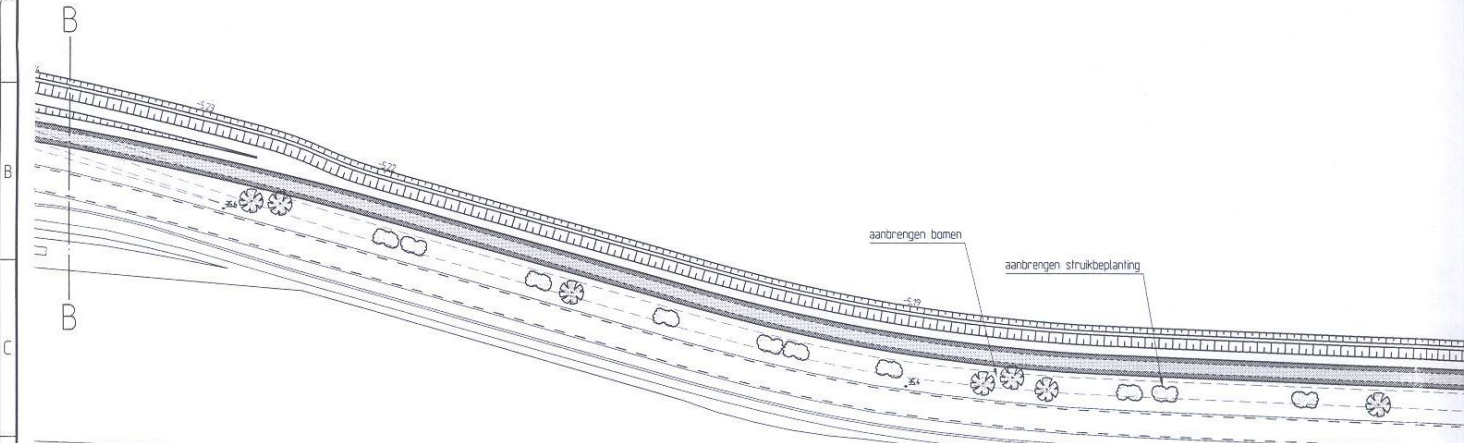


1 2 3 4 5 6 7 8


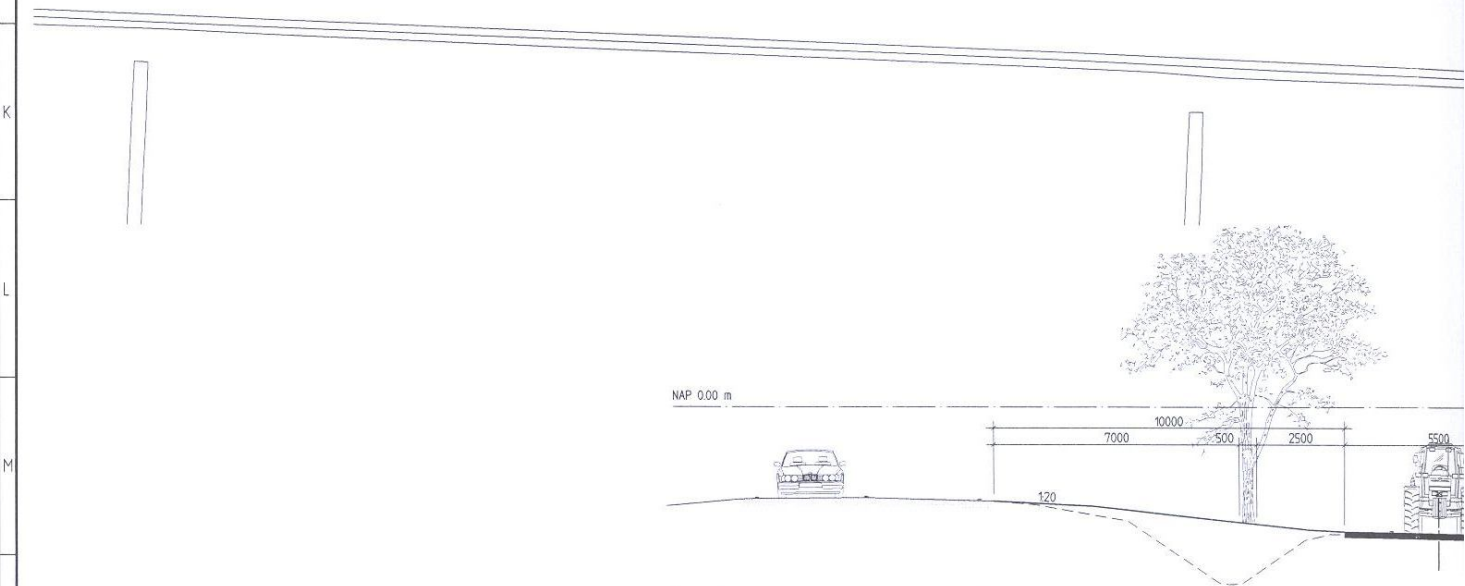



Principedwarsprofiel parallelweg  
schaal 1:100

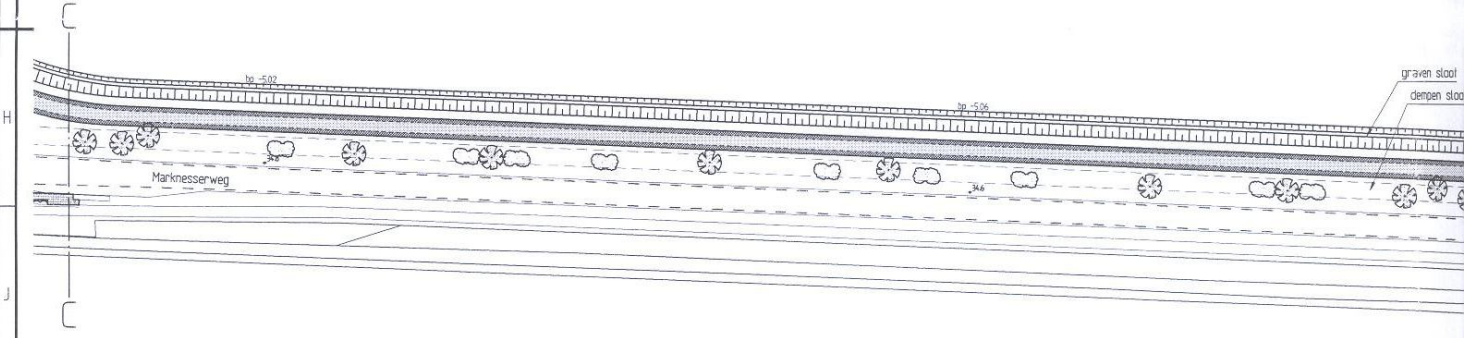

Principedwarsprofiel parallelweg  
schaal 1:100

1 2 3 4 5 6 7 8

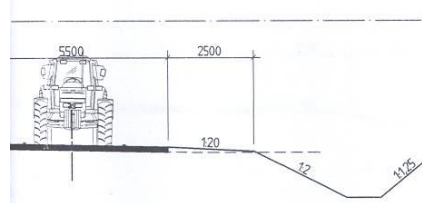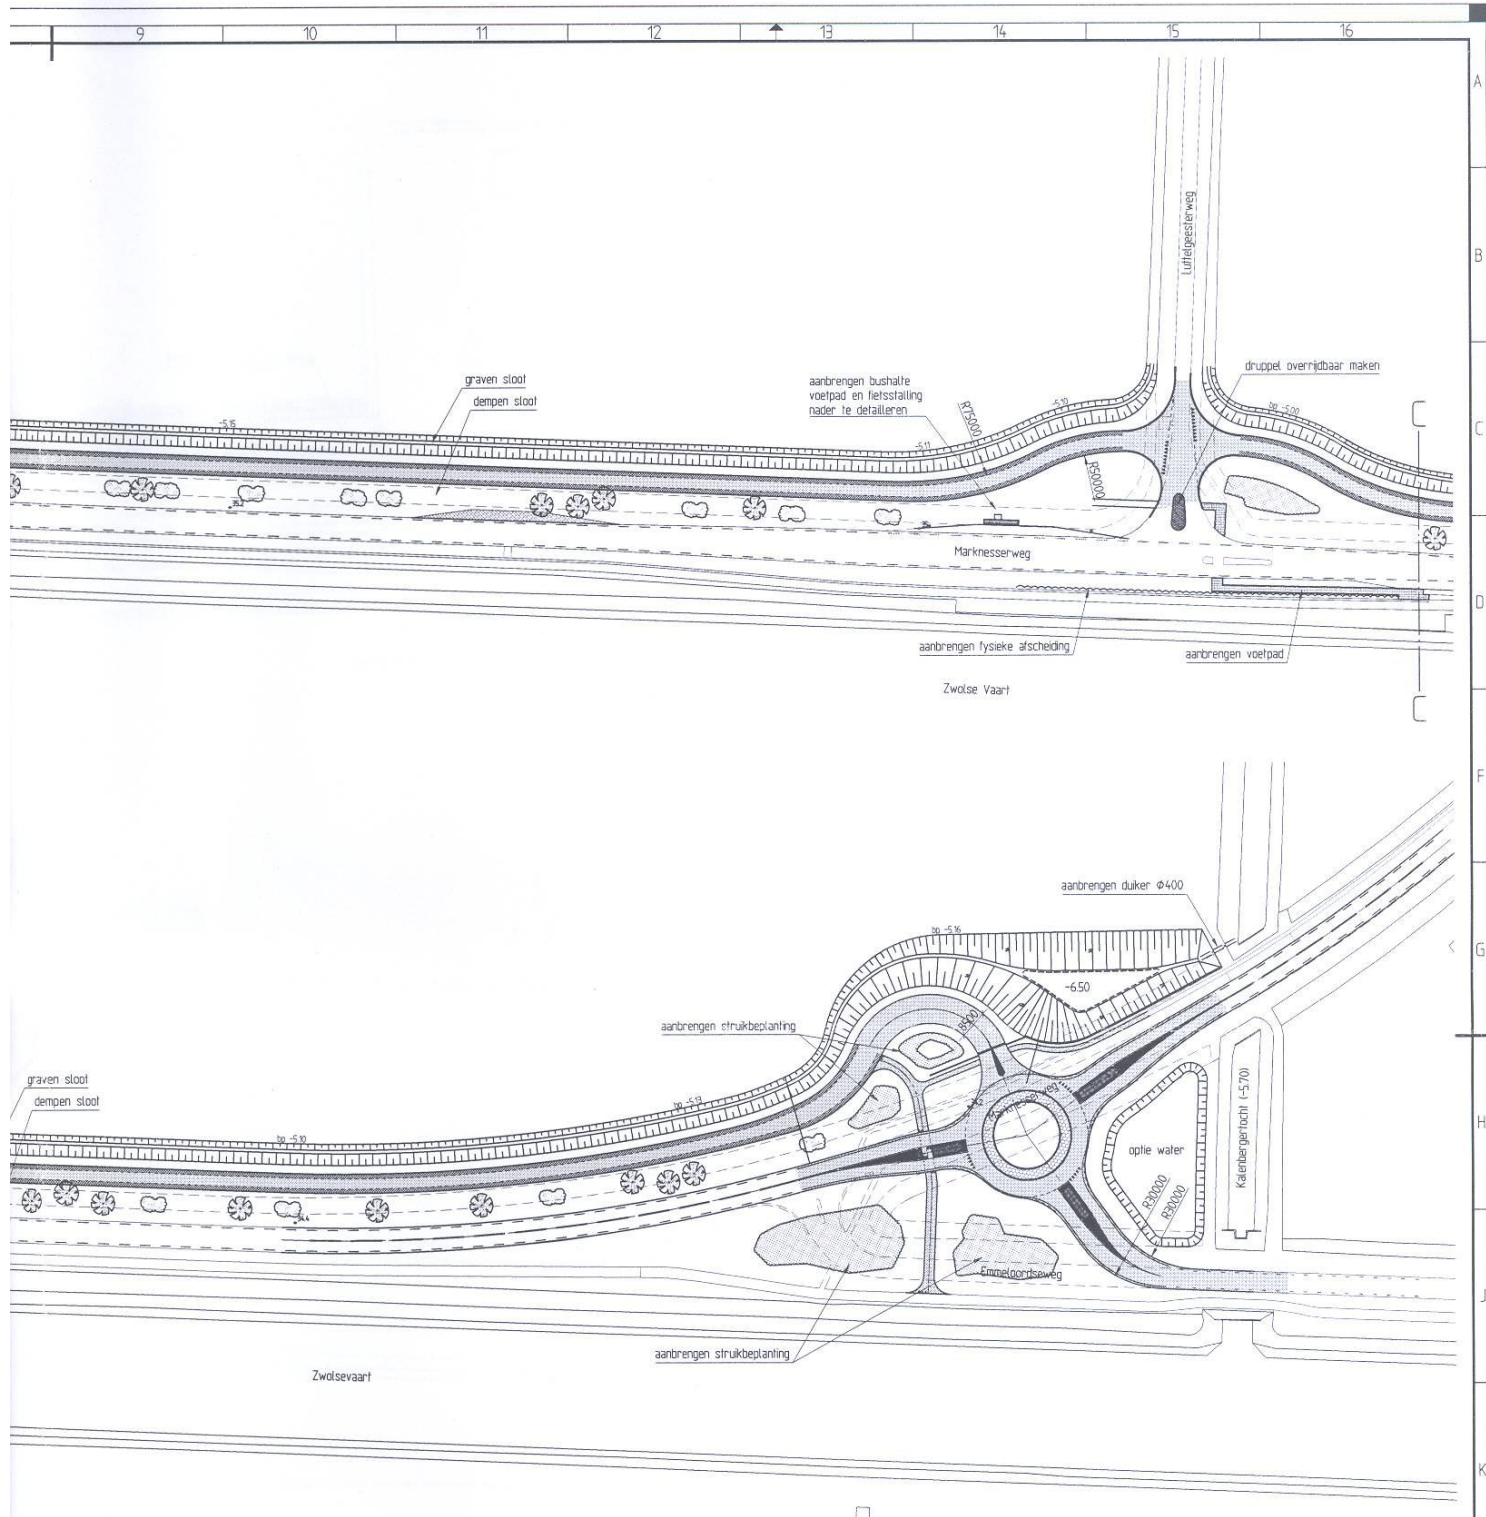

VOORONTWERP		CONCEPT	
Aanleg parallelweg en rotonde Marknesserweg tussen Lindeweg en Emmeloorderweg SITUATIE EN DWARSPROFIEL		Proj. no. : 11101	
get : ave 23-10-2008 gew		Bestek no. :	
gez : revisie: A01		Dossier no. :	
 Provincie Flevoland WEGEN, VERKEER en VERVOER		schaal : 1:1000/100	
		bladrn. : 2 in 2 bladen	
		formaat : A1	
		tek.nr. : PFL080391	

11101-1371.dwg